


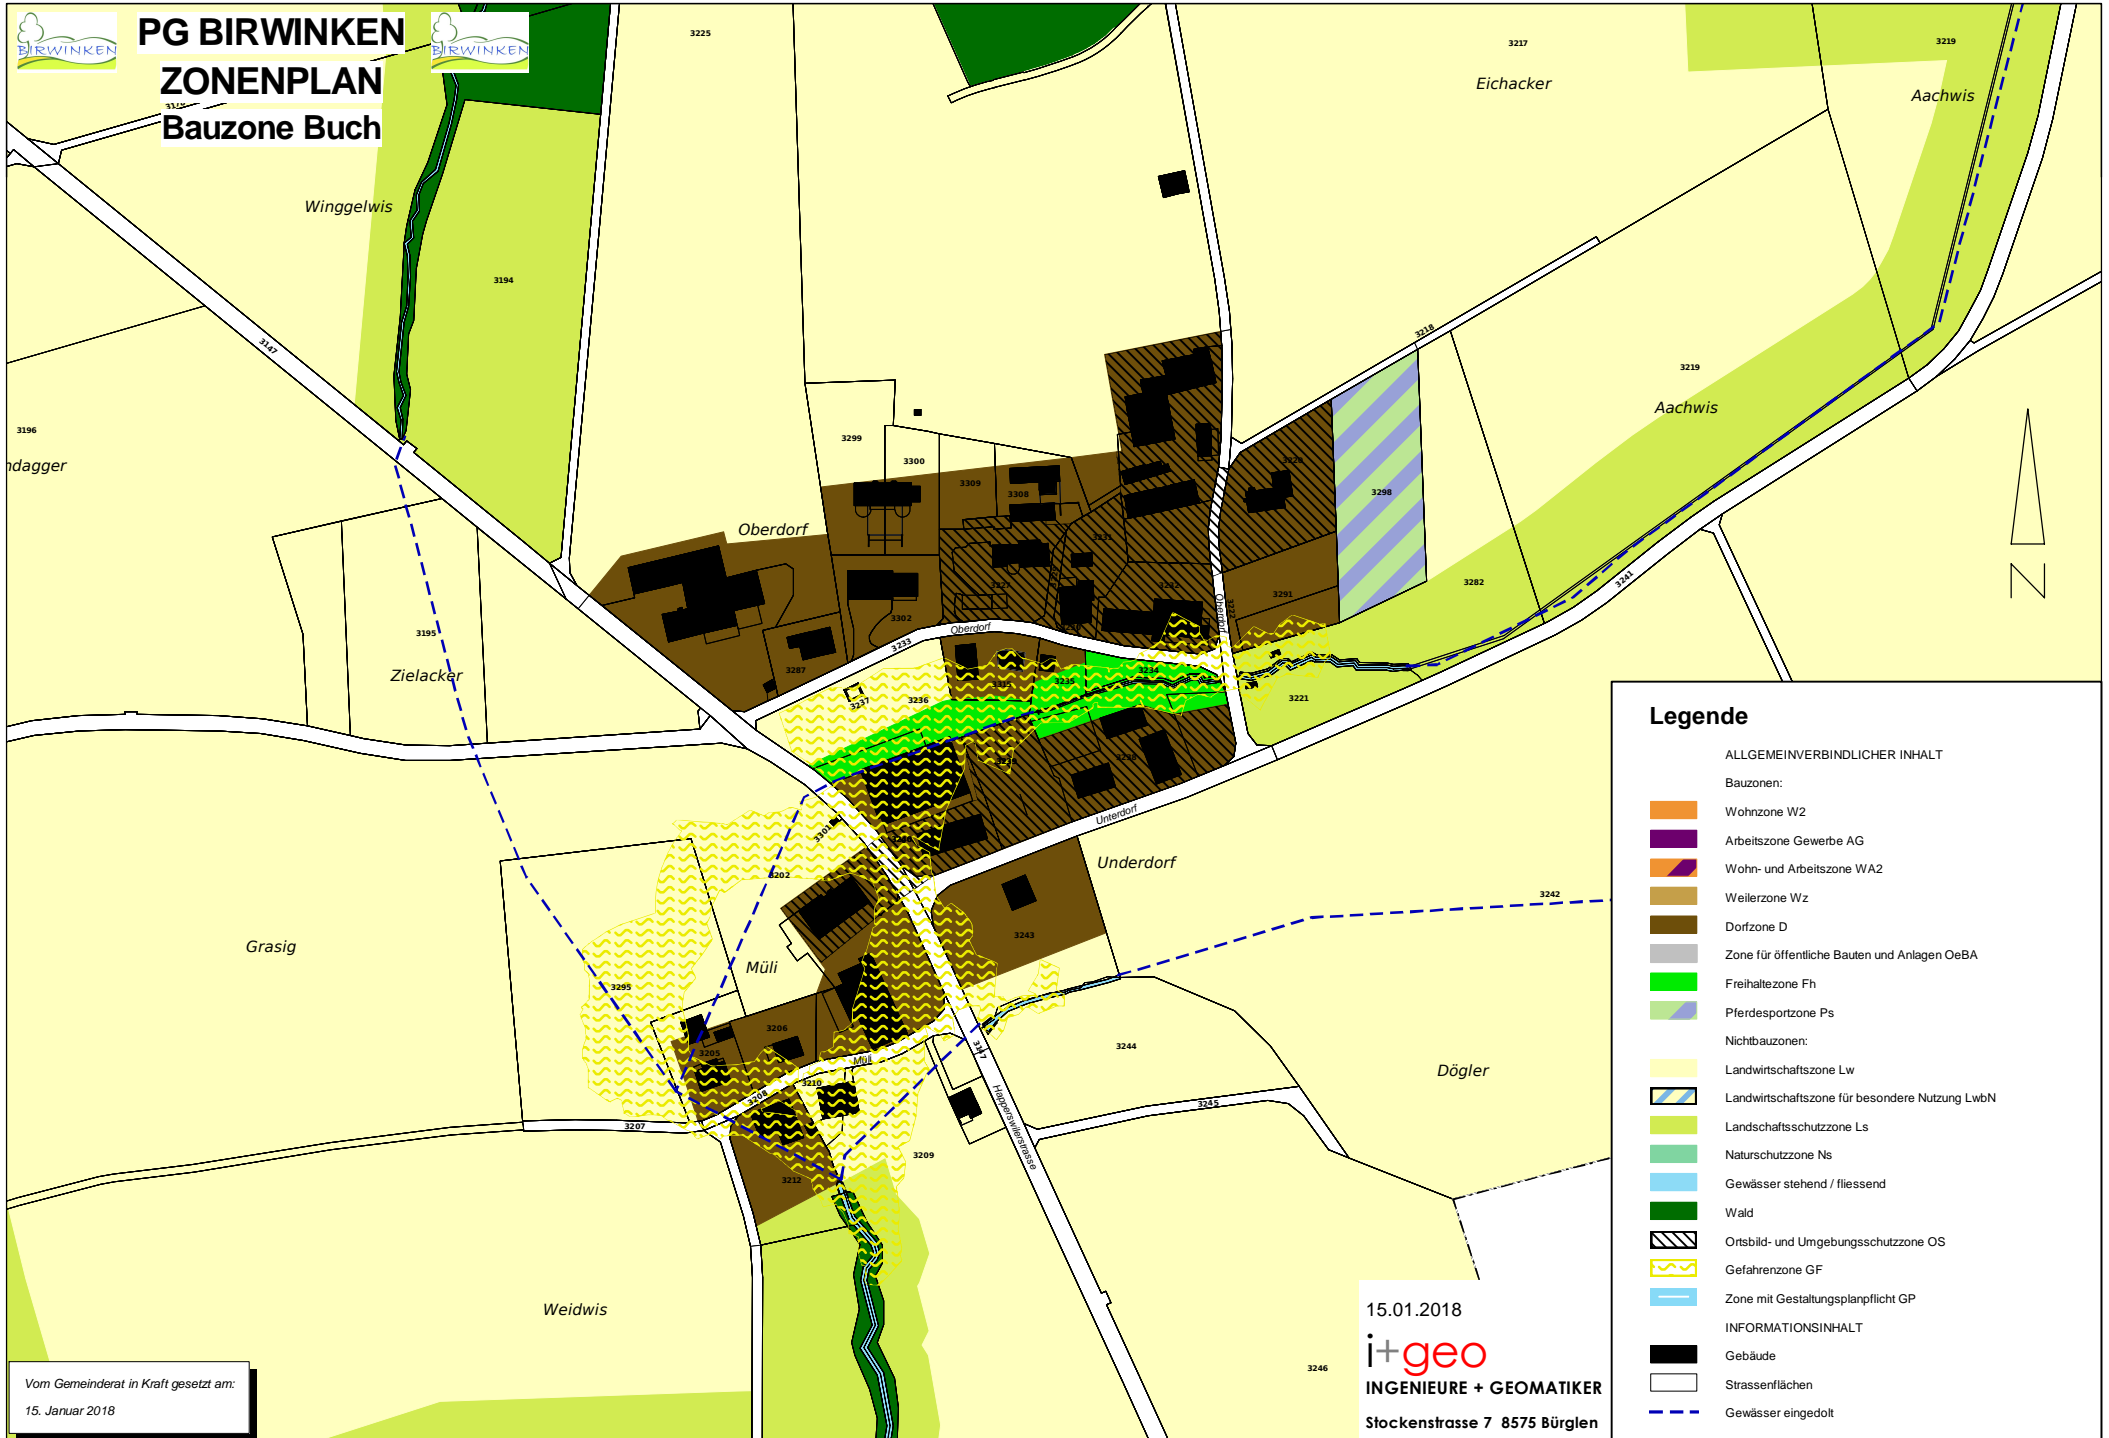

PG BIRWINKEN

ZONENPLAN

Bauzone Buch



Legende

ALLGEMEINVERBINDLICHER INHALT

Bauzonen:

- Wohnzone W2
- Arbeitszone Gewerbe AG
- Wohn- und Arbeitszone WA2
- Weilerzone Wz
- Dorfzone D
- Zone für öffentliche Bauten und Anlagen OeBA
- Freihaltezone Fh
- Pferdesportzone Ps

Nichtbauzonen:

- Landwirtschaftszone Lw
- Landwirtschaftszone für besondere Nutzung LwbN
- Landschaftsschutzzone Ls
- Naturschutzzone Ns
- Gewässer stehend / fließend
- Wald
- Ortsbild- und Umgebungsschutzzone OS
- Gefahrenzone GF
- Zone mit Gestaltungsplanpflicht GP

INFORMATIONSDINHALT

- Gebäude
- Strassenflächen
- Gewässer eingedolt

Vom Gemeinderat in Kraft gesetzt am:
15. Januar 2018

15.01.2018

INGENIEURE + GEOMATIKER
 Stockenstrasse 7 8575 Bürglen